


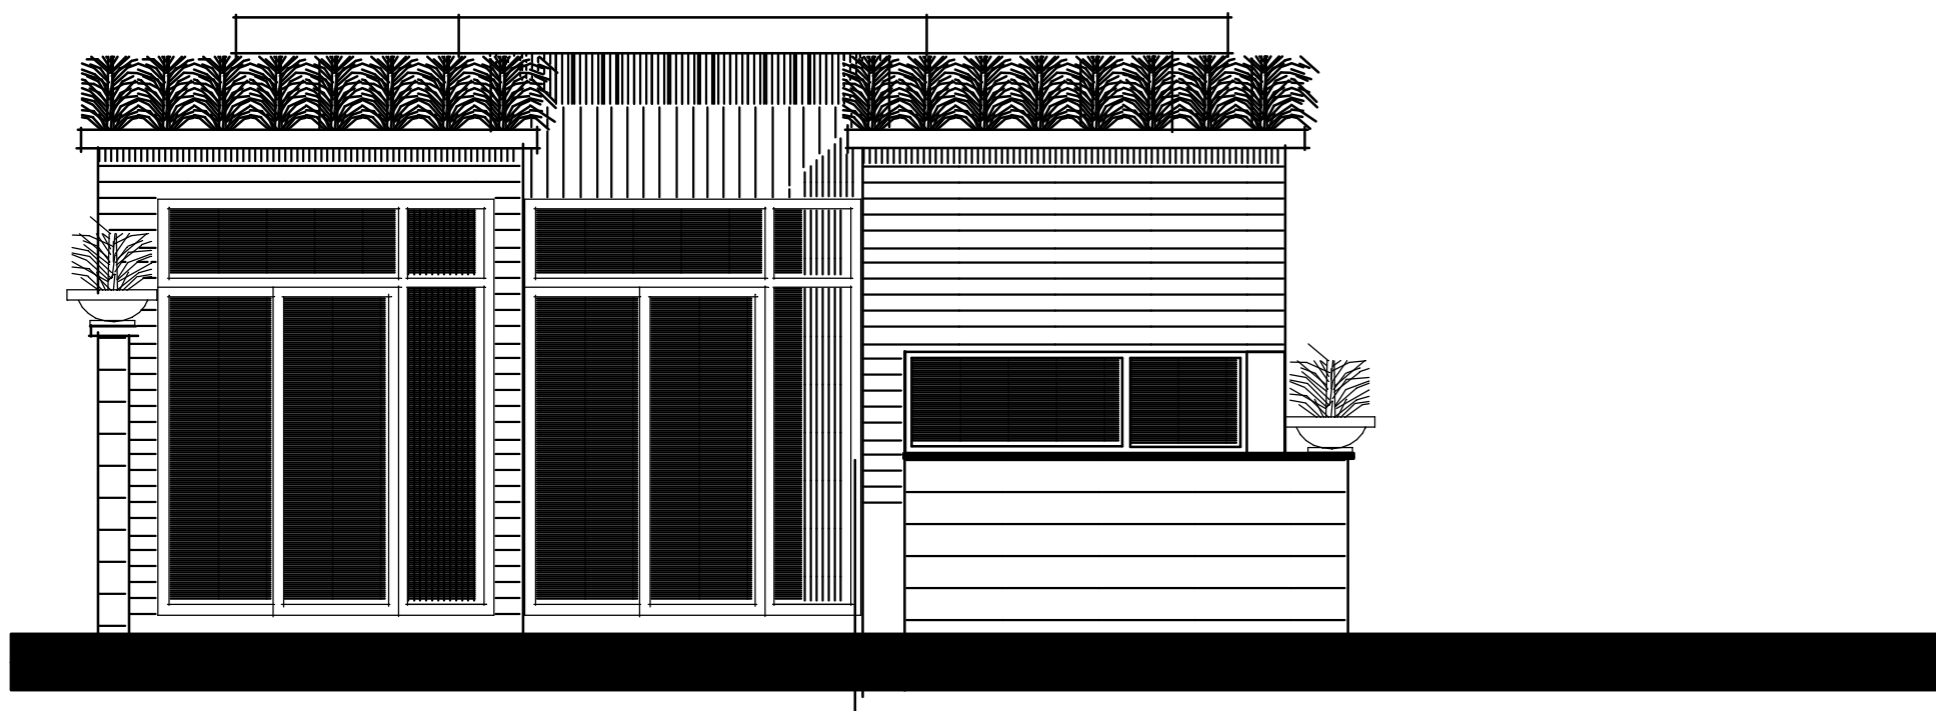

FAC ADE




ELEVATION DROITE




ELEVATION DROITE




ELEVATION GAUCHE

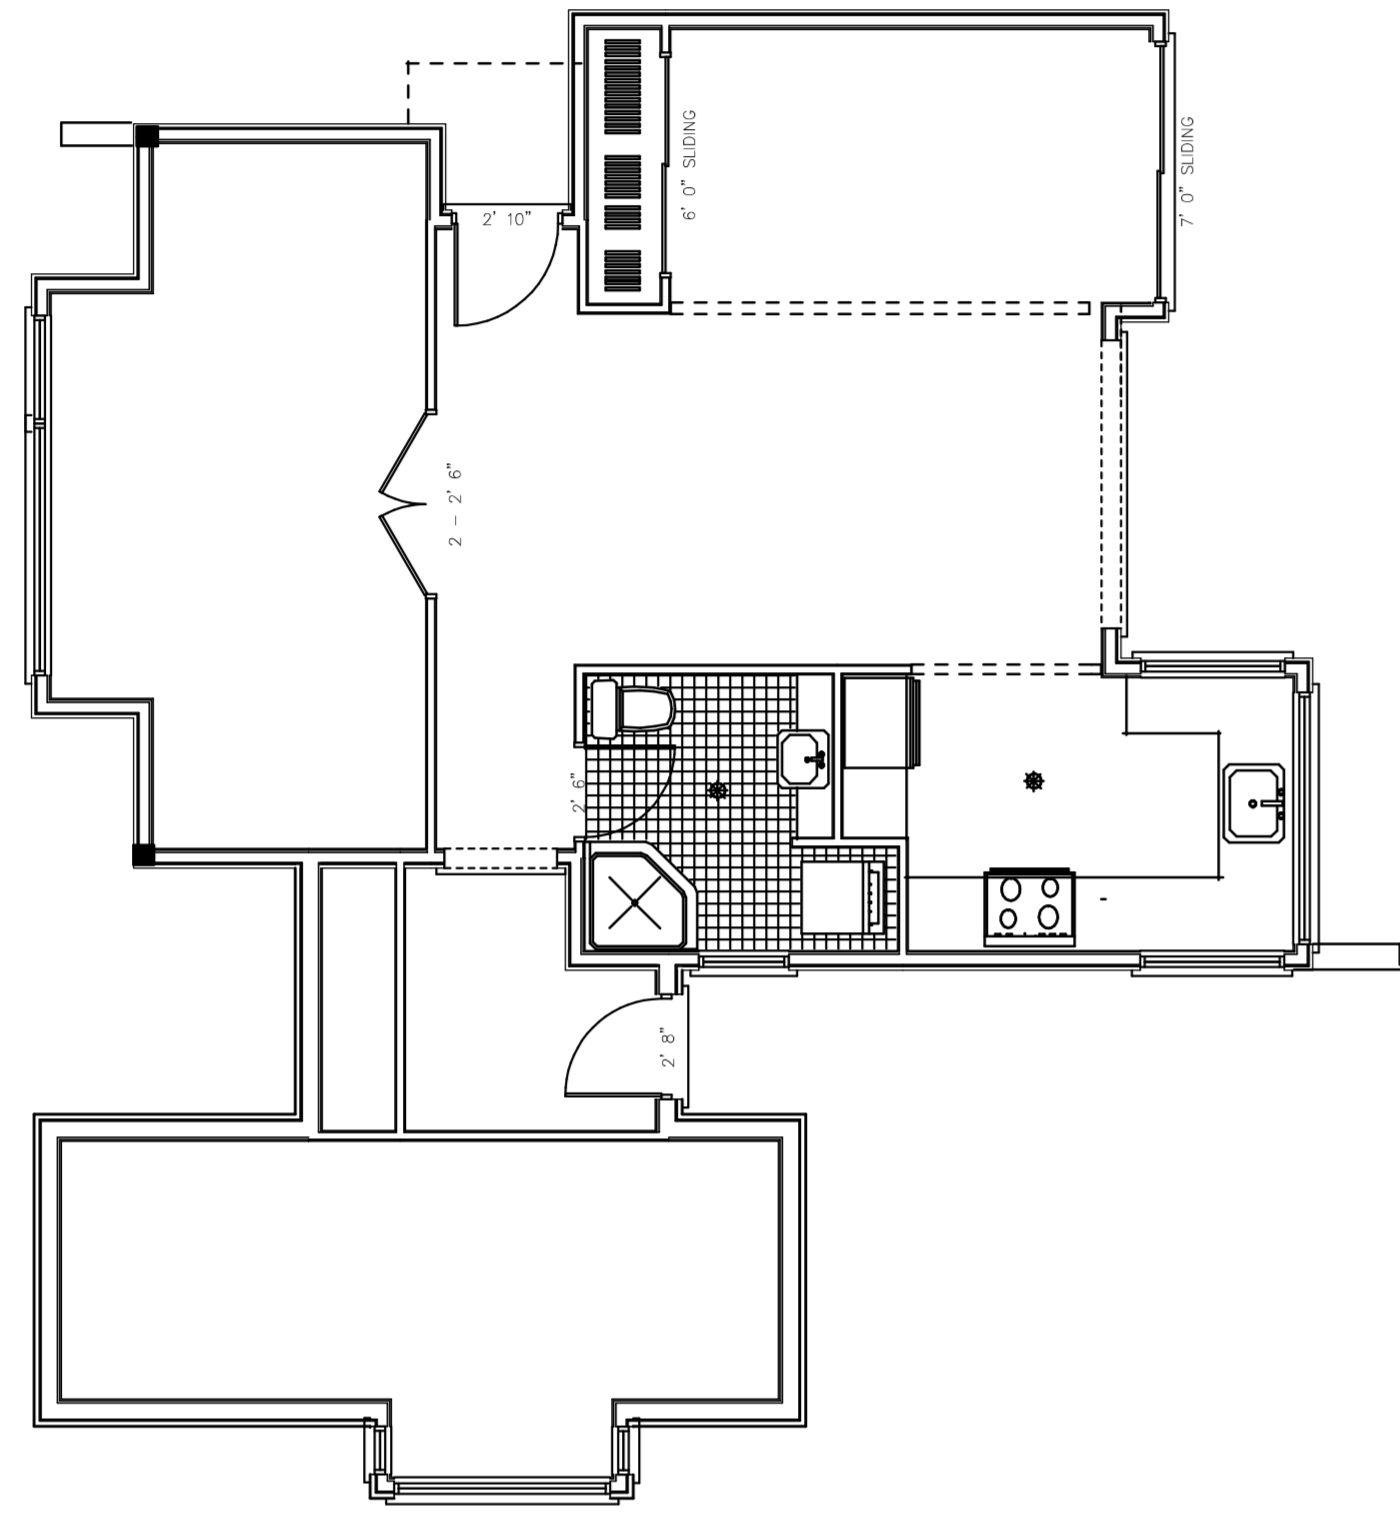


A

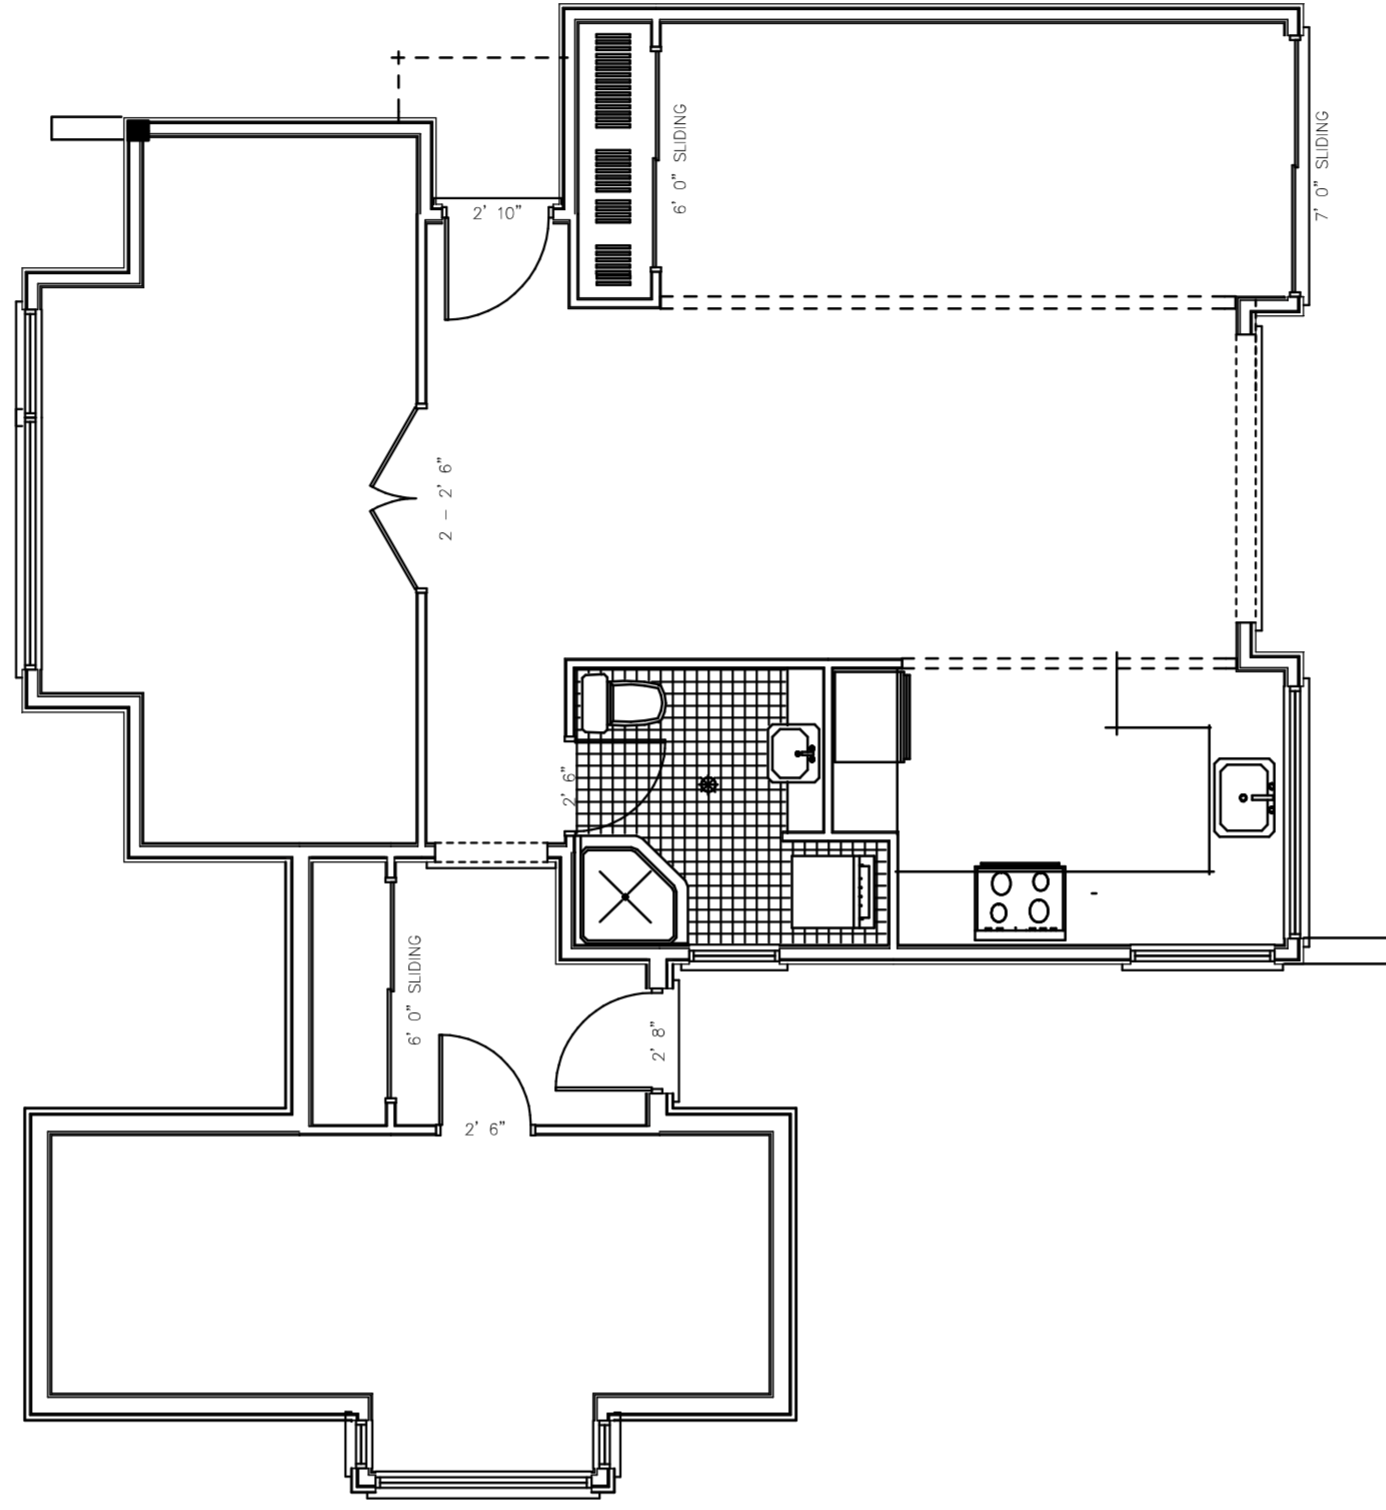


A'

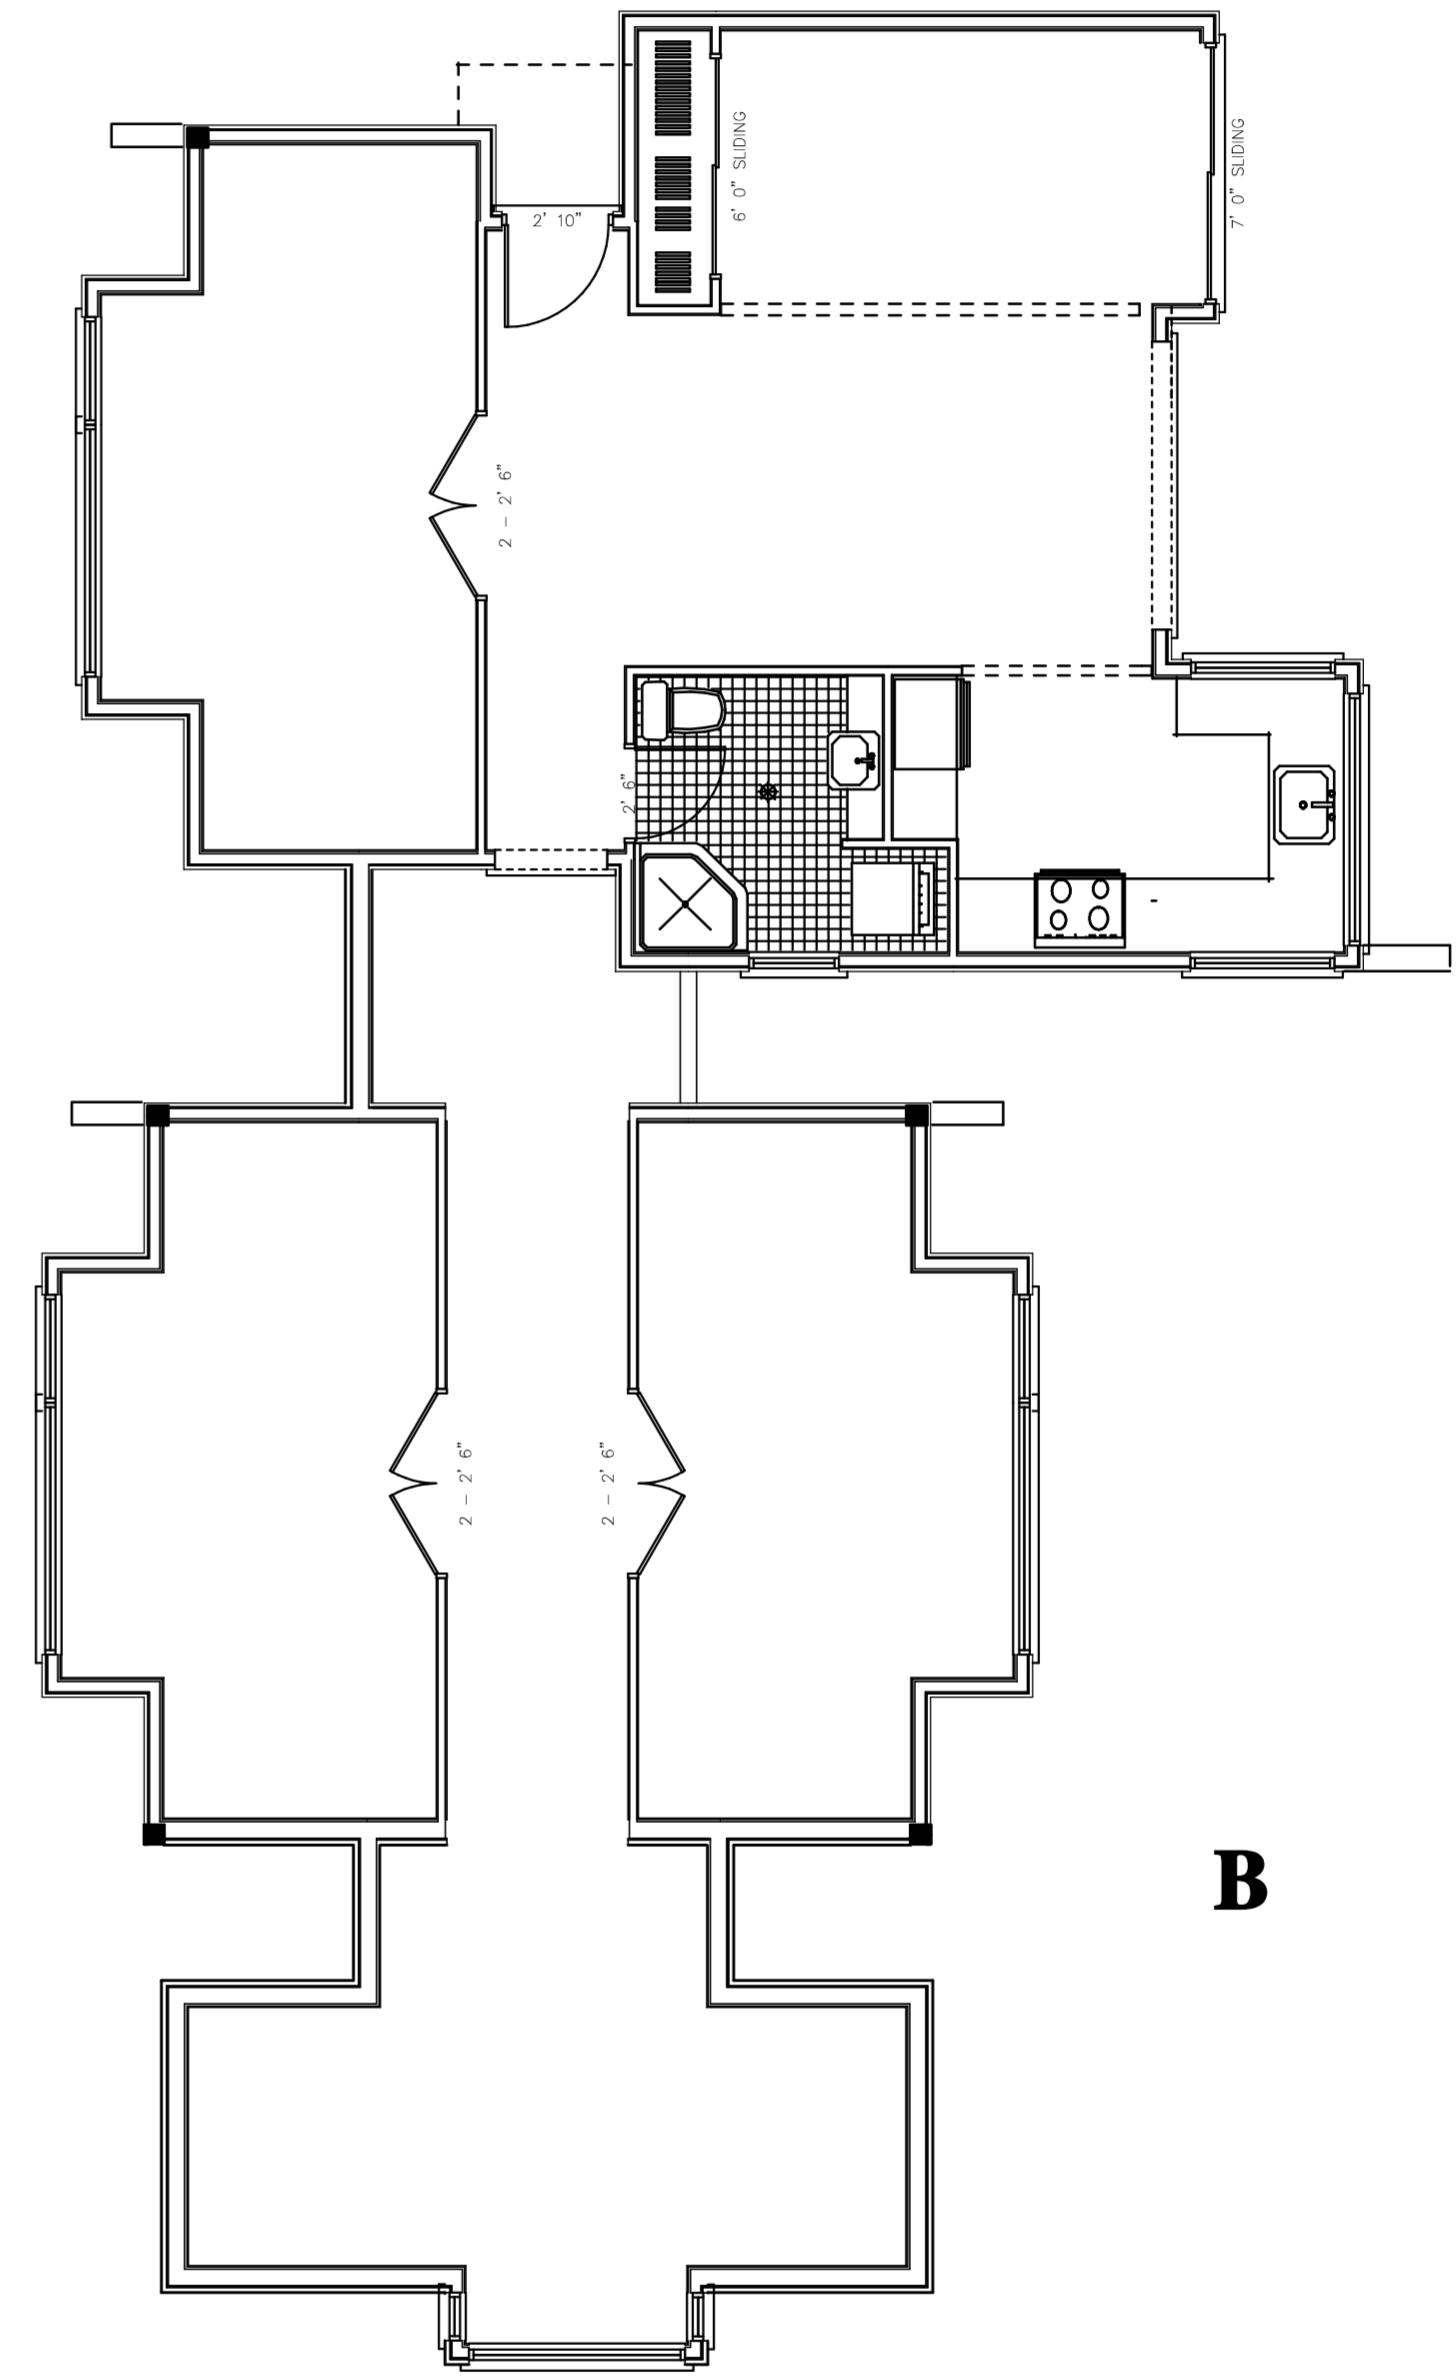

B

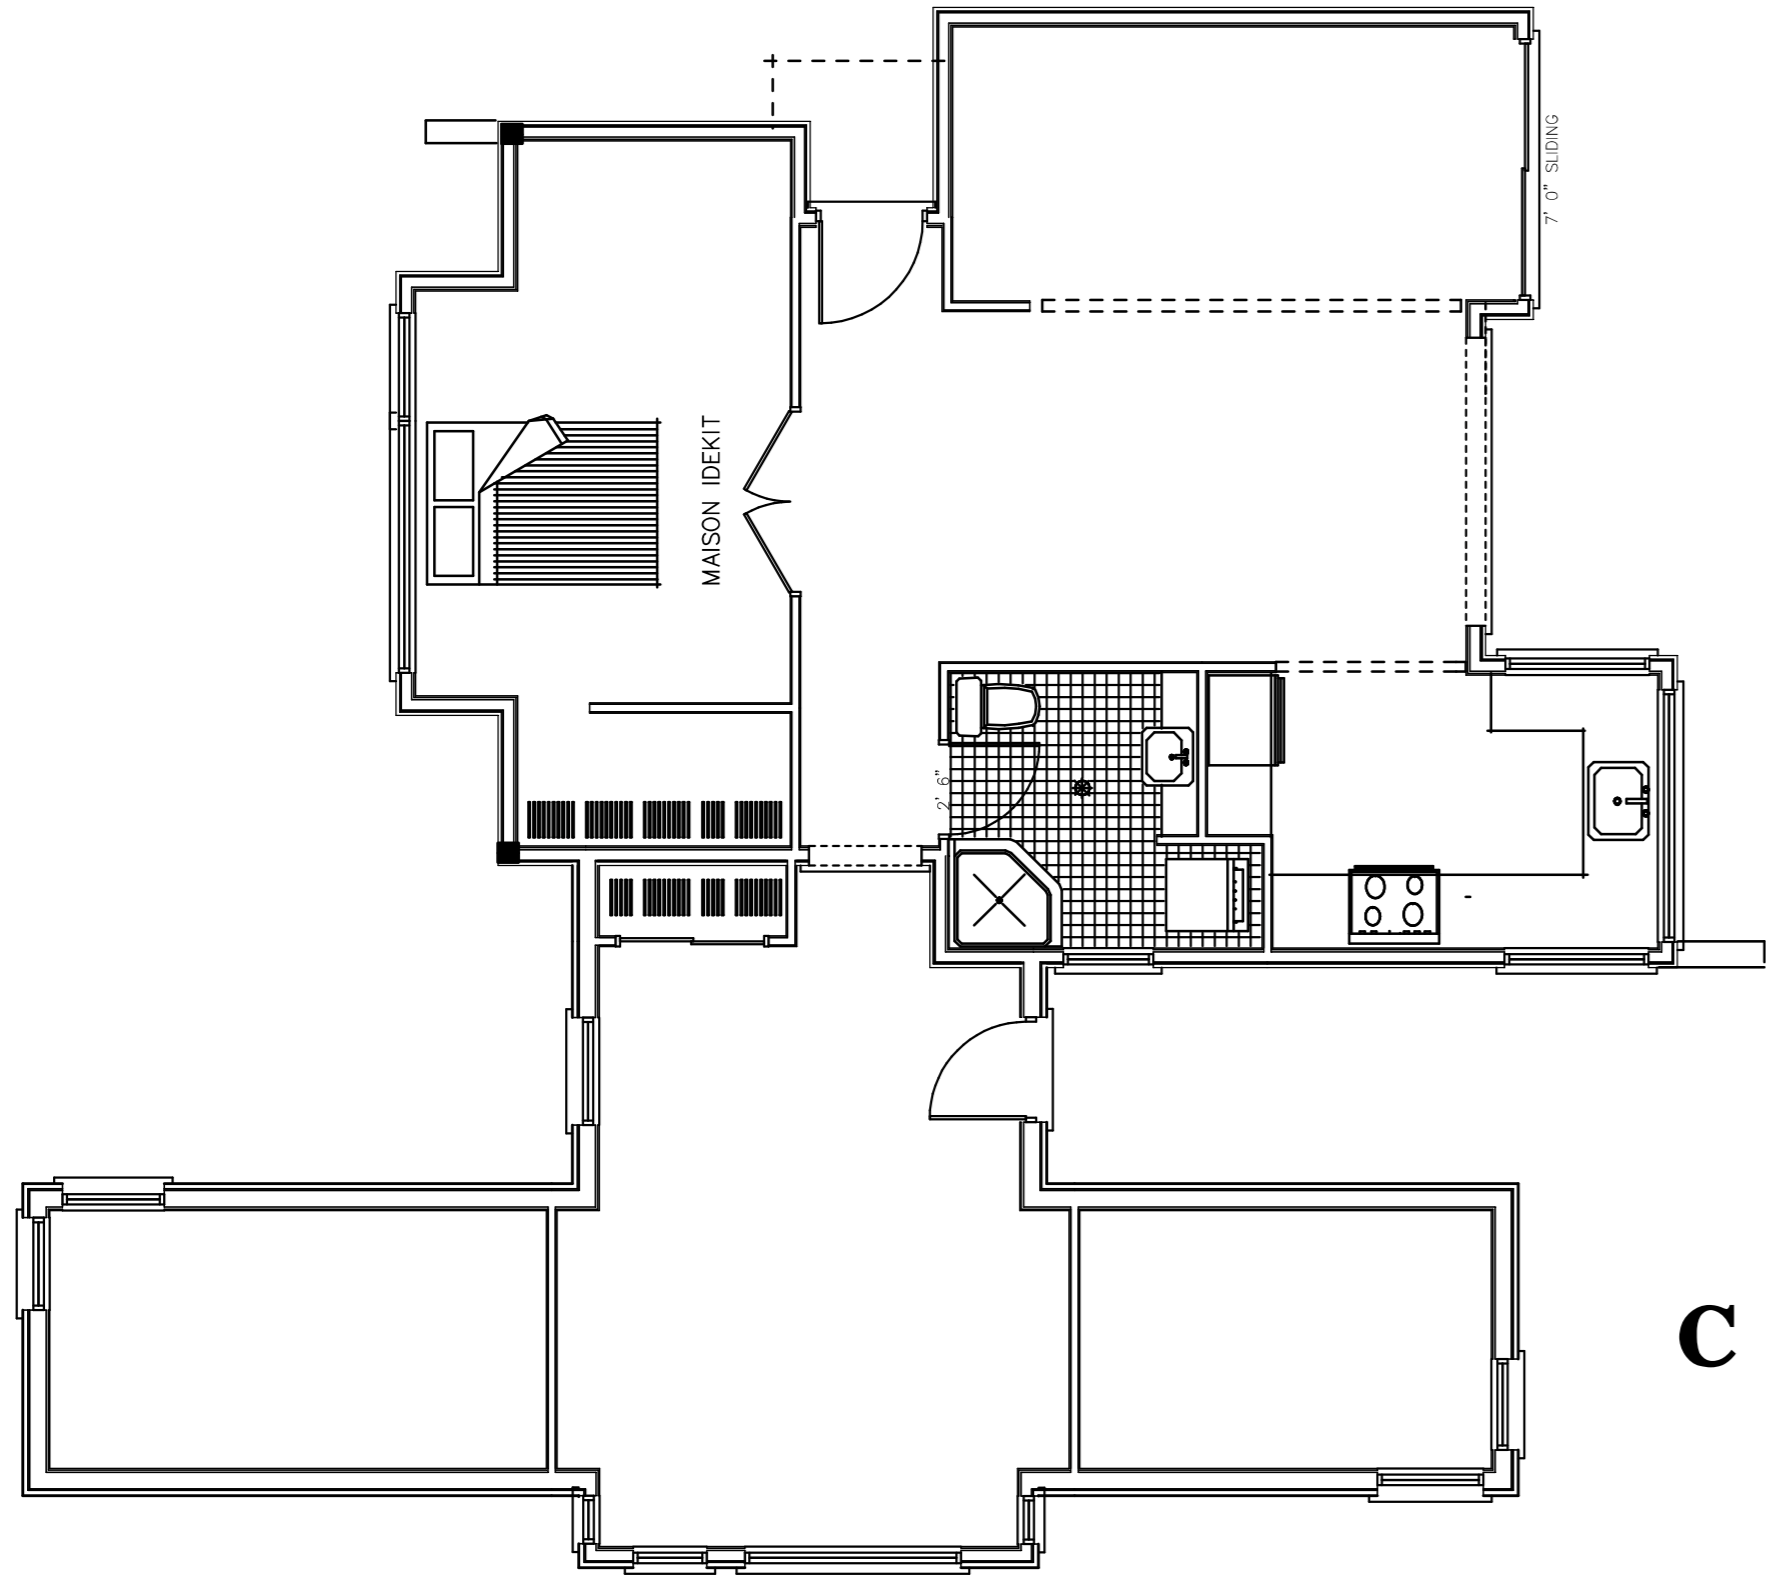

C

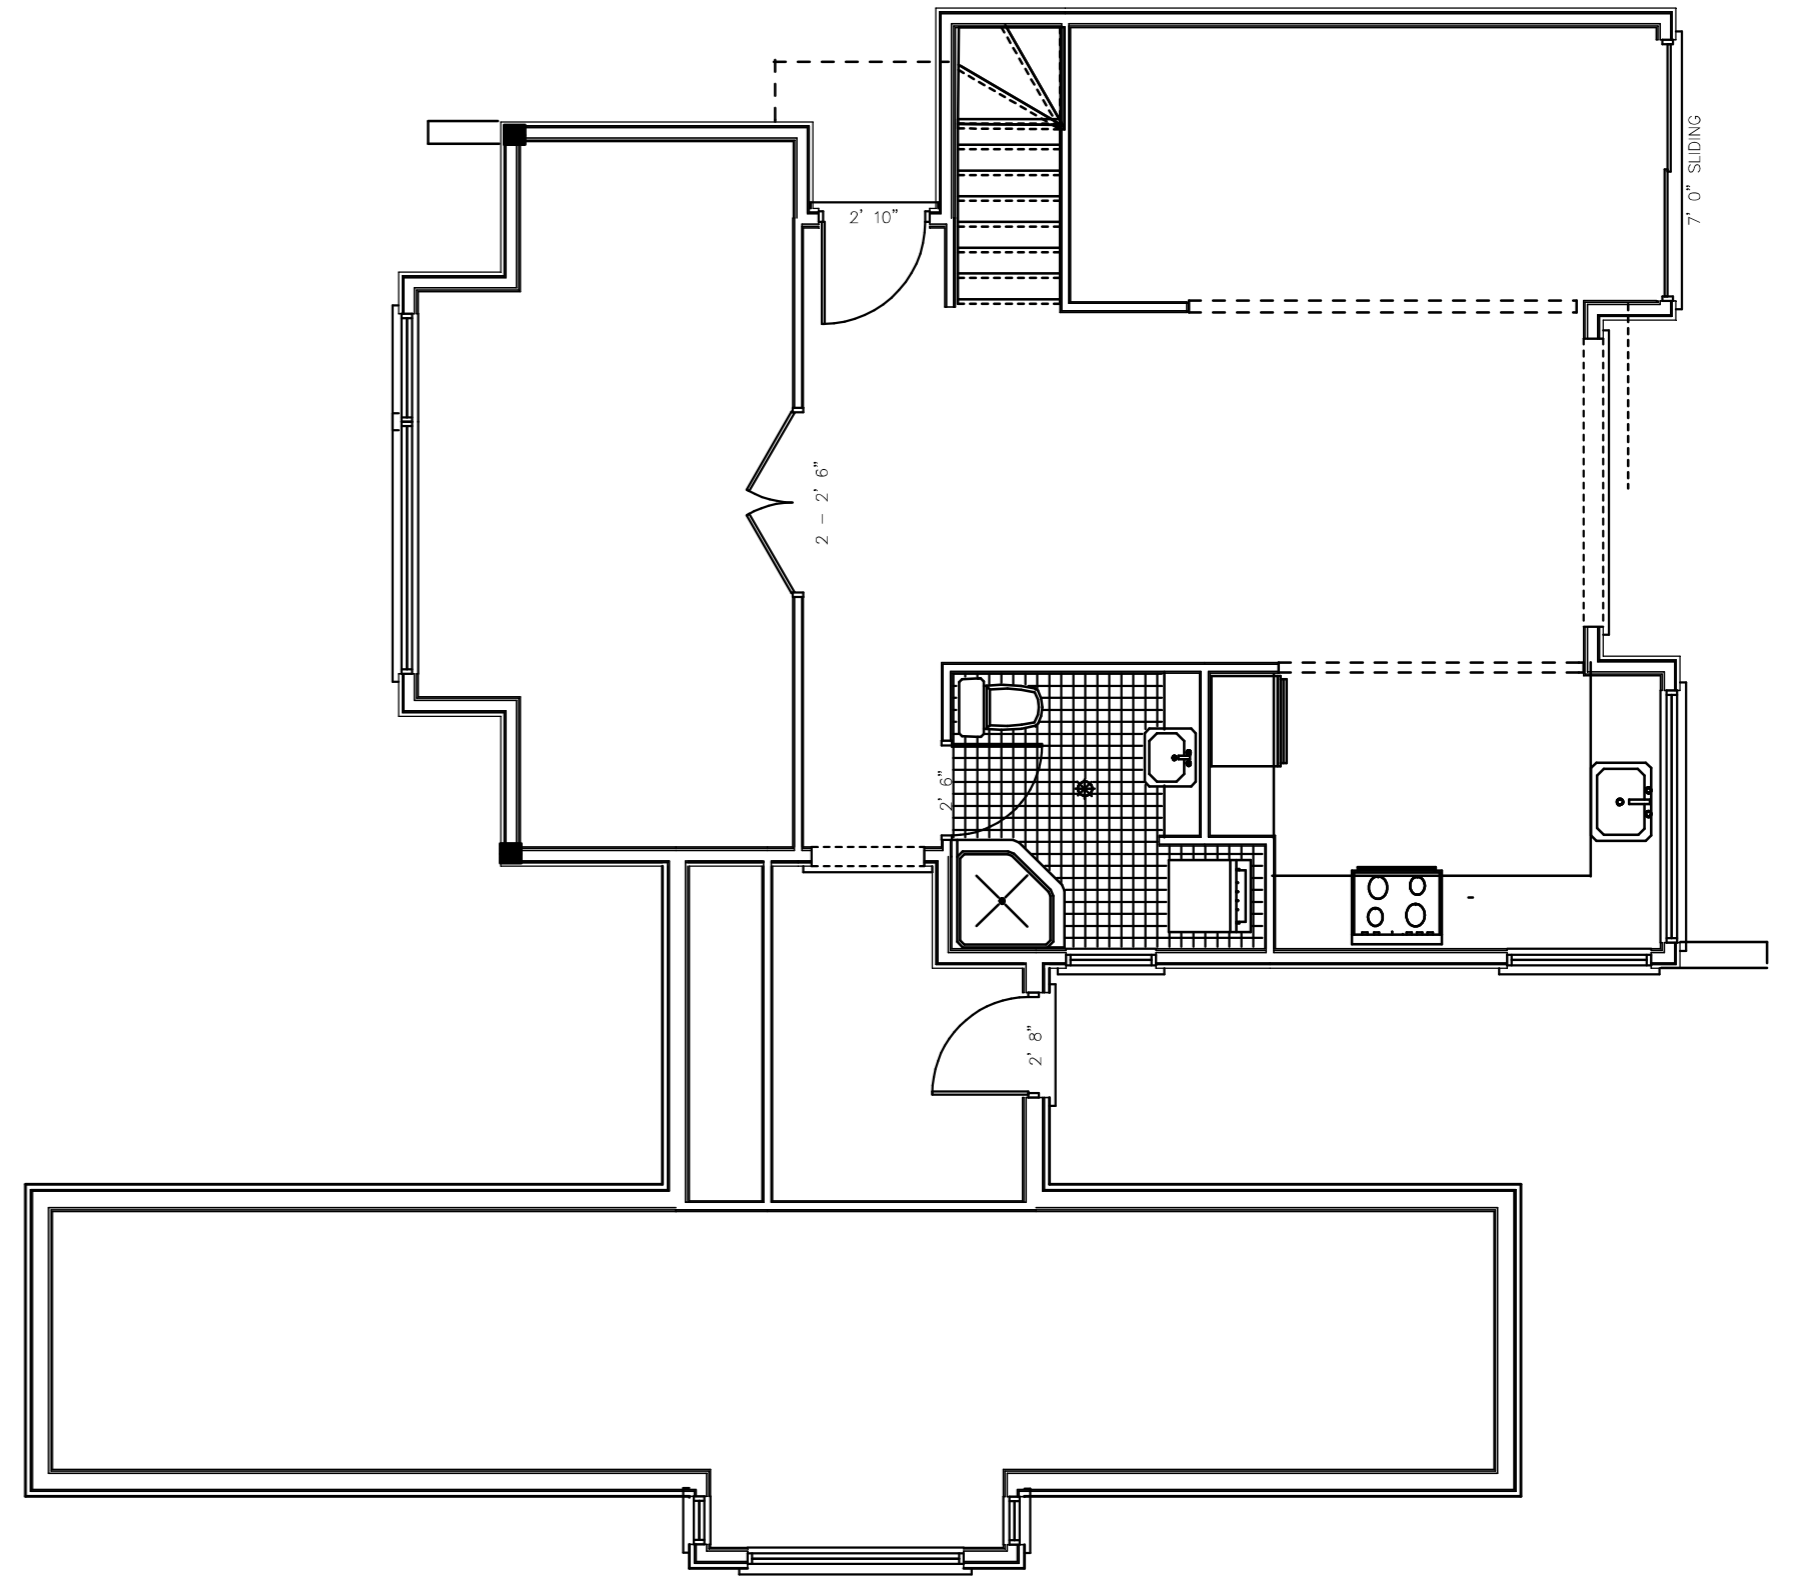

D